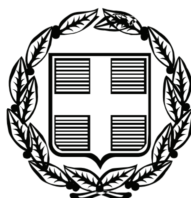


ΕΦΗΜΕΡΙΣ ΤΗΣ ΚΥΒΕΡΝΗΣΕΩΣ

ΤΗΣ ΕΛΛΗΝΙΚΗΣ ΔΗΜΟΚΡΑΤΙΑΣ

ΤΕΥΧΟΣ ΤΕΤΑΡΤΟ **Αρ. Φύλλου 400**

28 Αυγούστου 2008

ΑΠΟΦΑΣΕΙΣ

Αριθμ. 7433/57418 (1)

Επανακαθορισμός των ορίων Αιγιαλού- Παραλίας, Παλαιού Αιγιαλού στη θέση * ΑΓΙΟΚΑΜΠΟΥ * στην παραλιακή περιοχή Δ.Δ. Μελιβοίας του Δήμου Μελιβοίας Ν. Λάρισας

Ο ΓΕΝΙΚΟΣ ΓΡΑΜΜΑΤΕΑΣ ΠΕΡΙΦΕΡΕΙΑΣ ΘΕΣΣΑΛΙΑΣ

Έχοντας υπόψη :

1. Τις διατάξεις του άρθρου 5 του ν.2971/2001 περί αιγιαλού και παραλίας.

2. Τις διατάξεις του ν.3200/1955 «περί διοικητικής αποκέντρωσης», όπως τροποποιήθηκε, συμπληρώθηκε και ισχύει σήμερα.

3. Τις διατάξεις του άρθρου 100 του π.δ. 284/1988 περί συγκροτήσεως μεταξύ άλλων και της Επιτροπής καθορισμού ορίων αιγιαλού και θέσεων αμμοληψίας.

4. Το ν.2503/1997 (ΦΕΚ 107/Α΄) με τις οποίες έγινε η οργάνωση της Περιφέρειας ως ενιαίας αποκεντρωμένης μονάδας διοίκησης του Κράτους (με υπηρεσίες της στην έδρα της Περιφέρειας και στους Νομούς και κατά τόπον αρμοδιότητα την Περιφέρεια και το Νομό, αντίστοιχα), καταργουμένων των Περιφερειακών Διοικήσεων των Νομών και Νομαρχιών.

5. Την απόφαση του Υπουργού Εσωτερικών Δημόσιας Διοίκησης και Αποκέντρωσης που δημοσιεύθηκε στο ΦΕΚ 93 τ.Γ΄/2.4.2004 με την οποία ορίσθηκαν οι Γενικοί Γραμματείς της Περιφέρειας.

6. Το άρθρο 46 παράγραφος 21 του ν.3220/2004 (ΦΕΚ 15/τ.Α΄) «Μέτρα αναπτυξιακής και κοινωνικής πολιτικής- αντικειμενικοποίηση του φορολογικού ελέγχου και άλλες διατάξεις» με το οποίο από 10.4.2004 αρμοδιότητες του Υπουργείου Οικονομίας και Οικονομικών οι οποίες ανήκαν ή είχαν μεταβιβασθεί στους Νομάρχες μέχρι την έναρξη λειτουργίας των Νομαρχιακών Αυτοδιοικήσεων και αφορούν θέματα των Υπηρεσιών του Υπουργείου Οικονομίας και Οικονομικών, που εξαιρέθηκαν από την κατάργηση με τις διατάξεις της παραγράφου 2 του άρθρου 39 του ν. 2218/1994, περιέρχονται στον Γενικό Γραμματέα της Περιφέρειας εκτός των θεμάτων των ΥΔΕ.

7. Το υπ' αριθμ. 1042813/475/Α0006/1.6.2004 έγγραφο της Γενικής Δ/νσης Διοικητικής Υποστήριξης του Υπουργείου Οικονομίας και Οικονομικών με θέμα «Καταγραφή διοικητικής κωδικοποίησης των αρμοδιοτήτων του Υπουργού Οικονομίας και Οικονομικών, που μεταβιβάζονται στους Γενικούς Γραμματείς Περιφερειών.

8. Το υπ' αριθμ. 1048792/555/Α0006/14.6.2004 / έγγραφο του Υπουργού Οικονομίας και Οικονομικών με θέμα «Άσκηση αρμοδιοτήτων» που μεταβιβάσθηκαν από τον Υπουργό Οικονομίας και Οικονομικών στους Γενικούς Γραμματείς Περιφερειών.

9. Την υπ' αριθμ. 1063649/790/Α0006/3.8.2004/ απόφαση του Υπουργού Οικονομίας και Οικονομικών με θέμα «Καταγραφή διοικητική κωδικοποίηση των αρμοδιοτήτων σε θέματα Υπηρεσιακά του Υπουργείου Οικονομίας και Οικονομικών που περιέρχονται στους Γενικούς Γραμματείς Περιφερειών κατά τις διατάξεις της παραγράφου 21 του άρθρου 46 του ν.3220/2004».

10. Την από 27.6.2008 έκθεση της κατά το άρθρο 3 του ν.2971/2001 αρμόδιας Επιτροπής επανακαθορισμού ορίων αιγιαλού-παραλίας-παλαιού αιγιαλού στη θέση «ΑΓΙΟΚΑΜΠΟΥ» στην παραλιακή περιοχή Δ.Δ.Μελιβοίας του Δήμου Μελιβοίας Ν. Λάρισας.

11. Το από τον Ιούνιο του 2008 Τοπογραφικό διάγραμμα, κλίμακας 1:500, στη θέση «ΑΓΙΟΚΑΜΠΟΥ» που συντάχθηκε από τον Τοπ/φο Μηχ/κό Ευστάθιο Πασχούδη, όπως διορθώθηκε από την Κτηματική Υπηρεσία Ν.Λάρισας βάσει των υποδείξεων του ΓΕΝ, ελέγχθηκε από την Πολ/κό Μηχ/κό Γκάλφα Αθανασία και θεωρήθηκε από την Προϊσταμένη της Κτηματικής Υπηρεσίας Τοπ/φο Μηχ/κό Κωφού Ευαγγελία, σύμφωνα με τις διατάξεις του άρθρου 4 παράγραφο 2 του ν.2971/2001.

12. Το υπ' αριθμ. Φ.544.5/461/08/Σ.3682/2.6.2008 έγγραφο του Γενικού Επιτελείου Ναυτικού, με το οποίο το ΓΕΝ υποδεικνύει ορισμένες διορθώσεις τις οποίες η Επιτροπή του άρθρου 3 του ν. 2971/2001 έλαβε υπόψη.

13. Τα στοιχεία που αναφέρονται στο άρθρο 9 του ν.2971/2001, αποφασίζει :

Την επικύρωση της από 27.6.2008 έκθεση της κατά το άρθρο 3 του ν.2971/2001 αρμόδιας Επιτροπής επανακαθορισμού ορίων Αιγιαλού - Παραλίας - Παλαιού Αιγιαλού στη θέση «ΑΓΙΟΚΑΜΠΟΥ» στην παραλιακή περιοχή Δ.Δ. Μελιβοίας του Δήμου Μελιβοίας Ν. Λάρισας, καθώς επίσης και το από τον Ιούνιο του 2008 τοπογραφικού διαγράμματος κλίμακας 1:500,το οποίο συντάχθηκε από τον Τοπ/φο Μηχ/κό Ευστάθιο Πασχούδη, διορθώθηκε από την Κτηματική Υπηρεσία Ν. Λάρισας βάσει των υποδείξεων του ΓΕΝ, ελέγχθηκε από την Πολ/κό Μηχ/κό Γκάλφα Αθανασία και θεωρήθηκε από την Προϊσταμένη της Κτηματικής Υπηρεσίας Τοπ/φο Μηχ/κό Κωφού Ευαγγελία, σύμφωνα με τις διατάξεις του άρθρου 4 παράγραφο 2 του ν.2971/2001. Στο τοπογραφικό αυτό διάγραμμα, επανακαθορίσθηκαν οι γραμμές:

α) Αιγιαλού που ορίζεται με κόκκινη συνεχή πολυγωνική γραμμή 1, 2, 3, 4,.......21,5Α,6Α,24,25 της οποίας οι

κορυφές εξασφαλίζονται με συντεταγμένες Χ, Υ, στο προβολικό σύστημα ΕΓΣΑ 87.

β) Παραλίας που ορίζεται με κίτρινη συνεχή πολυγωνική γραμμή 1΄, 2΄, 3΄, 4΄, 5΄, 5α, 6΄, 6α, 7΄, 8΄, 9΄, ... 19Γ, 20΄, 21΄, 39΄ της οποίας οι κορυφές εξασφαλίζονται με συντεταγμένες Χ, Υ, στο προβολικό σύστημα ΕΓΣΑ 87.

γ) Παλαιού Αιγιαλού που ορίζεται με μπλε συνεχή πολυγωνική γραμμή Β1, Β2, Β3, Β4, Β5, Β5΄, Β5΄΄, Β6, Β7, Β8,.......... Β21, Β26, Β27, Β28, Β29, Β30, Β30Α, Β30β, Β31, Β32, Β33,........Β42, Β43, Β43΄, Β44, Β45, Β46, Β47, Β48 της οποίας οι κορυφές εξασφαλίζονται με συντεταγμένες Χ, Υ, στο προβολικό σύστημα ΕΓΣΑ 87, στη παραλιακή περιοχή Αγιοκάμπου του Δήμου Μελιβοίας Ν. Λάρισας.

Η απόφαση αυτή μαζί με την έκθεση της Επιτροπής επανακαθορισμού ορίων Αιγιαλού - Παραλίας - Παλαιού Αιγιαλού και το Τοπογραφικό διάγραμμα να δημοσιευθούν στην Εφημερίδα της Κυβερνήσεως.

Λάρισα, 14 Ιουλίου 2008
Ο Γενικός Γραμματέας Περιφέρειας
ΦΩΤΙΟΣ ΓΚΟΥΠΑΣ

ΕΚΘΕΣΗ

Της Επιτροπής του άρθρου 3 του ν.2971/2001 «για τον επανακαθορισμό των ορίων Αιγιαλού-Παραλίας-Παλαιού Αιγιαλού στη θέση «ΑΓΙΟΚΑΜΠΟΥ στην παραλιακή περιοχή Δ.Δ. Μελιβοίας Δήμου Μελιβοίας, Ν. Λάρισας

Λάρισα σήμερα 27 Ιουνίου 2008 οι υπογεγραμμένοι:

Κωφού Ευαγγελία Τοπ/φος Μηχ/κός Προϊσταμένη της Κτηματικής Υπηρεσίας Ν. Λάρισας, Πρόεδρος

1. Γκάλφα Αθανασία Πολ/κός Μηχ/κός υπάλληλος της Κτηματικής Υπηρεσίας Ν. Λάρισας, μέλος.

2. Αναγνωστούλης Κων/νος Ανθ/στής Λ/Σ Λιμενάρχης Αγιοκάμπου, μέλος.

3. Ζιάμας Κων/νος Δ/ντής Δ/νσης Πολεοδομίας Νομαρχιακής Αυτοδιοίκησης Λάρισας, μέλος και

4. Οικονόμου Αθανάσιος Δ/ντής Δ/νσης Χωροταξίας και Περιβάλλοντος της Γενικής Γραμματείας της Περιφέρειας Θεσσαλίας μέλος, που αποτελούμε την Επιτροπή καθορισμού των ορίων Αιγιαλού - Παραλίας-Παλαιού Αιγιαλού, αφού λάβαμε υπόψη:

1. Τις διατάξεις του ν.2971/2001, που ισχύουν σήμερα για τον καθορισμό των γραμμών αιγιαλού, παραλίας και παλαιού αιγιαλού.

2. Το υπ' αριθμ. 1018366/526/136/16.3.2005 έγγραφο του Υπουργείου Οικονομίας και Οικονομικών με το οποίο εκφράστηκε η άποψη του Υπουργείου να ενεργοποιηθεί η παρ. 9 του άρθρου 5 του ν. 2971/2001 αυτεπάγγελτα από την Υπηρεσία μας, ώστε η Επιτροπή του άρθρου 3 του ν. 2971/2001 να κρίνει για την σύνταξη νέων διαγραμμάτων ή την διόρθωση των υφισταμένων, που είχαν συνταχθεί από τον Ε. Κόκκα.

3. Το αίτημα του Δήμου Μελιβοίας να αποδοθούν τα διαγράμματα της παραπάνω περιοχής στο προβολικό σύστημα ΕΓΣΑ 87, προκειμένου να εκπονηθούν οι εκκρεμούσες πράξεις εφαρμογής.

4. Το υπ' αριθμ. 766/6.5.2005 έγγραφο της Κτηματικής Υπηρεσίας Ν. Λάρισας για σύγκλιση της Επιτροπής του άρθρου 5 του ν. 2971/2001.

5. Το πρακτικό της Επιτροπής του άρθρου 5 του ν.2971/2001, η οποία συνήλθε στις 12.5.2005, σύμφωνα με το οποίο αποφασίσθηκε ομόφωνα η επανασύνταξη νέων διαγραμμάτων σε σύγχρονη αποτύπωση.

6. Το γεγονός ότι στη παραλιακή περιοχή Αγιοκάμπου, οι γραμμές αιγιαλού-παραλίας και παλαιού αιγιαλού είχαν καθορισθεί με το ΦΕΚ 85/τ.Δ΄/2.2.1984 με βάση τα τοπογραφικά διαγράμματα που συνέταξε ο Τοπ/φος Μηχ/κός Ε. Κόκκας, υπάλληλος του Υπουργείου Οικονομικών το έτος 1976 στο προβολικό σύστημα Hatt.

7. Το γεγονός ότι δεν ήταν δυνατόν οι συντεταγμένες των κορυφών των καθορισμένων γραμμών να μετατραπούν στο προβολικό σύστημα ΕΓΣΑ 87 με αποτέλεσμα η μεταφορά των γραμμών αιγιαλού-παραλίας και παλαιού αιγιαλού να γίνει γραφικά.

8. Το γεγονός ότι υπήρχε ασυμφωνία μεταξύ του αρχικού υποβάθρου και της τωρινής υφιστάμενης κατάστασης και η μεταφορά των κορυφών των τριών γραμμών έγινε με βάση τα κοινά υπάρχοντα σταθερά και ελήφθησαν οι μέσες προκύπτουσες συντεταγμένες, οι οποίες εμφανίζονται στα συνημμένα διαγράμματα.

9. Ότι το σημείο Β48 των αρχικών διαγραμμάτων της περιοχής Αγιοκάμπου έχει μετατοπισθεί στο σημείο 1΄΄ του διαγράμματος της περιοχής Λιμάνι Σκιαθά-Ρέμα Μπουρμπουλήθρες.

10. Το γεγονός ότι η απόσταση μεταξύ αιγιαλού και παραλίας, που προκύπτει από τις γραφικές συν/νες των αρχικών διαγραμμάτων δεν είναι σταθερή αλλά μεταβλητού πλάτους, ενώ η απόσταση που προκύπτει από τις συν/νες της επαναχάραξης είναι σταθερού πλάτους.

11. Το ότι οι κορυφές του παλαιού αιγιαλού, όπως έχουν χαραχθεί στα θεσμοθετημένα διαγράμματα και δεν προσδιορίζουν το ανατολικό όριο του διαγράμματος Παπαζαφειροπούλου διαγράφονται και προσδιορίζονται νέα, που ανταποκρίνονται με το ανατολικό όριο.

12. Το γεγονός ότι στη παραπάνω παραλιακή έκταση το τέλος των γραμμών αιγιαλού-παραλίας και παλαιού αιγιαλού ταυτίστηκε με την αρχή των γραμμών της επόμενης περιοχής, (παραλιακή περιοχή Σωτηρίτσας), γιατί με τον υπάρχοντα καθορισμό υπήρχε μεγάλη απόκλιση στα σημεία επαφής.

13. Την μελέτη που συνέταξε η Νομαρχία Ν. Λάρισας, και αφορά τον προσδιορισμό των γραμμών Αιγιαλού - Παραλίας και Παλαιού αιγιαλού στο προβολικό σύστημα ΕΓΣΑ 87 της παραπάνω παραλιακής περιοχής.

14. Το υπ' αριθμ. Φ.544.5/461/08/Σ.3682/2.6.2008 έγγραφο του Γενικού Επιτελείου Ναυτικού, με το οποίο το ΓΕΝ υποδεικνύει ορισμένες διορθώσεις τις οποίες η Επιτροπή του άρθρου 3 του ν.2971/2001 έλαβε υπόψη, αποφασίζουμε:

Την αποδοχή των νέων τοπογραφικών διαγραμμάτων που διορθώθηκαν από την Κτηματική Υπηρεσία Ν.Λάρισας, βάσει των υποδείξεων του ΓΕΝ και στα οποία επανακαθορίσθηκαν οι γραμμές.

α) Αιγιαλού που ορίζεται με κόκκινη συνεχή πολυγωνική γραμμή 1, 2, 3, 4,...............21, 5Α, 6Α, 24, 25 της οποίας οι κορυφές εξασφαλίζονται με συντεταγμένες Χ, Υ, στο προβολικό σύστημα ΕΓΣΑ 87.

β) Παραλίας που ορίζεται με κίτρινη συνεχή πολυγωνική γραμμή Γ, 2΄, 3΄, 4΄, 5', 5α, 6΄, 6α, 7΄, 8΄, 9΄, ...19΄, 20΄, 21΄, 39΄ της οποίας οι κορυφές εξασφαλίζονται με συντεταγμένες Χ, Υ, στο προβολικό σύστημα ΕΓΣΑ 87.

γ) Παλαιού Αιγιαλού που ορίζεται με μπλε συνεχή πολυγωνική γραμμή Β1, Β2, Β3, Β4, Β5, Β5΄, Β5΄΄, Β6, Β7, Β8,............ Β21, Β26, Β27, Β28, Β29, Β30, Β30Α, Β30β, Β31, Β32, Β33,............Β42, Β43, Β43΄, Β44, Β45, Β46, Β47, Β48 της οποίας οι κορυφές εξασφαλίζονται με συντεταγμένες Χ, Υ, στο προβολικό σύστημα ΕΓΣΑ 87, στη παραλιακή περιοχή Αγιοκάμπου του Δήμου Μελιβοίας Ν. Λάρισας.

Λάρισα, 14 Ιουλίου 2008
Η Επιτροπή

Η Πρόεδρος	Τα Μέλη
ΕΥΑΓΓΕΛΙΑ ΚΩΦΟΥ	ΑΘΑΝΑΣΙΑ ΓΚΑΛΦΑ
	ΚΩΝ/ΝΟΣ ΑΝΑΓΝΩΣΤΟΥΛΗΣ
	ΚΩΝ/ΝΟΣ ΖΙΑΜΑΣ
	ΑΘΑΝΑΣΙΟΣ ΟΙΚΟΝΟΜΟΥ

Στην παρούσα διαδικασία έγινε επαναχάραξη των γραμμών Αιγιαλού Παραλίας και Παλαιού Αιγιαλού σε τοπογραφικά διαγράμματα που αποδόθηκαν στο προβολικό σύστημα ΕΓΣΑ87
Κατά την επαναχάραξη ελήφθησαν υπόψη τα τοποσταθερά των διαγραμμάτων που θεσμοθετήθηκαν με τα ΦΕΚ
Α) ΦΕΚ 85 τεύχος δ΄ /02-02-1994 της περιοχής Αγιοκάμπου
Β) ΦΕΚ 100 τεύχος δ΄ /25-02-2000 της περιοχής Λιμάνι Σκιαθά – Ρέμα Μπουρμπουλήθρες και παρατηρήθηκαν τα κάτωθι

α) Τα δύο διαγράμματα έχουν κοινά σημεία
- α1) Το σημείο ΟΡ1 (κορυφή αιγιαλού) της περιοχής Λιμάνι Σκιαθά– ρέμα Μπουρμπουλήθρες συμπίπτει με το σημείο 1 (κορυφή Αιγιαλού) της περιοχής Αγιοκάμπου
- α2) Το σημείο 1΄ (κορυφή παραλίας) της περιοχής Λιμάνι Σκιαθά– ρέμα Μπουρμπουλήθρες συμπίπτει με το σημείο 1΄ (κορυφή παραλίας) της περιοχής Αγιοκάμπου
- α3) Το σημείο 1΄΄ (κορυφή παλαιού Αιγιαλού) της περιοχής Λιμάνι Σκιαθά– ρέμα Μπουρμπουλήθρες συμπίπτει με το σημείο Β48 (κορυφή παλαιού Αιγιαλού) της περιοχής Αγιοκάμπου
- α4) Το σημείο 1 (κορυφή αιγιαλού) της περιοχής Αγιοκάμπου συμπίπτει με το σημείο 21 (κορυφή Αιγιαλού) της περιοχής Σωτηρίτσας
- α5) Το σημείο 1΄ (κορυφή παραλίας) της περιοχής Αγιοκάμπου συμπίπτει με το σημείο 21΄ (κορυφή παραλίας) της περιοχής Σωτηρίτσας

β) Επισημαίνεται πρώτον ότι το σημείο Β48 των αρχικών διαγραμμάτων της περιοχής Αγιοκάμπου έχει μετατοπισθεί στο σημείο 1΄΄ του διάγραμματος της περιοχής Λιμάνι Σκιαθά – Ρέμα Μπουρμπουλήθρες δεύτερον ότι η απόσταση μεταξύ Αιγιαλού και παραλίας που προκύπτει από τις γραφικές συν/νες των αρχικών διαγραμμάτων δεν είναι σταθερού αλλά μεταβλητού πλάτους, ενώ η απόσταση που προκύπτει απο τις συν/νες της επαναχάραξης είναι σταθερού πλάτους

ε) Οι κορυφές της γραμμής του Παλαιού Αιγιαλού όπως έχουν χαραχθεί στα θεσμοθετημένα διαγράμματα και δεν προσδιορίζουν το ανατολικό όριο του διαγράμματος Παπαζαφειρόπουλου διαγράφονται και προσδιορίζονται νέα που ανταποκρίνονται με το ανατολικό όριο

ΣΥΝΤΕΤΑΓΜΕΝΕΣ ΣΗΜΕΙΩΝ ΑΙΓΙΑΛΟΥ ΠΟΥ ΚΑΘΟΡΙΣΤΗΚΑΝ ΜΕ ΤΟ Φ.Ε.Κ. 85 ΤΕΥΧΟΣ Δ΄ 02/02/1994

Α/Α	Χ	Υ
1	404090.35	4393512.88
2	404055.19	4393630.41
3	403996.96	4393695.57
4	403973.50	4393828.31
5	403957.14	4393883.49
6	403938.09	4393965.70
7	403913.26	4394065.97
8	403889.01	4394130.73
9	403858.45	4394211.57
10	403851.34	4394244.65
11	403811.98	4394386.08
12	403788.97	4394471.33
13	403774.63	4394530.58
14	403739.09	4394653.88
15	403705.47	4394772.24
16	403700.66	4394799.63
17	403662.12	4394914.71
18	403647.79	4394971.86
19	403630.77	4395073.53
20	403604.74	4395139.83
21	403591.68	4395193.88
5A	403946.98	4393912.60
6A	403932.48	4393999.26
24	403559.06	4395267.47
25	403526.45	4395428.25

ΣΥΝΤΕΤΑΓΜΕΝΕΣ ΣΗΜΕΙΩΝ ΠΑΡΑΛΙΑΣ ΠΟΥ ΚΑΘΟΡΙΣΤΗΚΑΝ ΜΕ ΤΟ Φ.Ε.Κ. 85 ΤΕΥΧΟΣ Δ΄ 02/02/1994

Α/Α	Χ	Υ
1΄	404076.17	4393507.98
2΄	404041.86	4393622.82
3΄	403982.93	4393688.76
4΄	403958.88	4393824.86
5΄	403942.86	4393878.88
5α	403932.40	4393908.86
6΄	403923.30	4393963.23
6α	403917.83	4393995.94
7΄	403899.01	4394061.26
8΄	403874.97	4394125.45
9΄	403844.02	4394207.32
10΄	403836.77	4394241.06
11΄	403797.51	4394382.11
12΄	403774.44	4394467.61
13΄	403760.16	4394526.64
14΄	403724.67	4394649.75
15΄	403690.83	4394768.90
16΄	403686.20	4394795.60
17΄	403647.71	4394910.50
18΄	403633.09	4394968.80
19΄	403616.42	4395069.02
20΄	403590.40	4395135.32
21΄	403577.59	4395188.64
39΄	403544.68	4395262.90

ΣΥΝΤΕΤΑΓΜΕΝΕΣ ΣΗΜΕΙΩΝ ΠΑΛΑΙΟΥ ΑΙΓΙΑΛΟΥ ΠΟΥ ΚΑΘΟΡΙΣΤΗΚΑΝ ΜΕ ΤΟ Φ.Ε.Κ. 85 ΤΕΥΧΟΣ Δ΄ 02/02/1994

Α/Α	Χ	Υ
Β1	403532.89	4395238.14
Β2	403523.09	4395211.86
Β3	403528.06	4395166.21
Β4	403528.07	4395109.88
Β5	403530.23	4395097.11
Β5΄	403542.29	4395030.65
Β5΄΄	403529.62	4395029.25
Β6	403543.63	4395023.15
Β7	403563.91	4395031.24
Β8	403568.92	4395010.22
Β9	403554.61	4395012.42
Β10	403559.11	4394997.76
Β11	403565.27	4394967.37
Β12	403575.15	4394915.72
Β13	403588.17	4394865.25
Β14	403604.54	4394834.08
Β15	403617.33	4394782.24
Β16	403628.10	4394746.32
Β17	403657.36	4394760.43
Β18	403657.90	4394728.26
Β19	403633.94	4394725.07
Β20	403669.03	4394647.68
Β21	403671.71	4394632.54
Β26	403687.82	4394579.81
Β27	403710.78	4394530.34
Β28	403712.87	4394511.61
Β29	403714.88	4394505.70
Β30	403724.04	4394508.63
Β30Α	403738.88	4394457.00
Β30Β	403742.69	4394445.26
Β31	403748.86	4394421.19
Β32	403745.41	4394409.30
Β33	403743.27	4394380.93
Β34	403752.31	4394351.33
Β35	403767.21	4394306.37
Β36	403777.64	4394286.90
Β37	403798.60	4394242.33
Β38	403834.79	4394131.73
Β39	403895.00	4393956.70
Β40	403870.15	4393948.81
Β41	403902.73	4393877.53
Β42	403915.91	4393836.35
Β43	403921.72	4393814.45
Β43΄	403934.57	4393805.78
Β44	403973.35	4393729.33
Β45	404000.51	4393666.17
Β46	404020.98	4393620.37
Β47	404050.33	4393563.10
Β48	404084.81	4393511.09

ΣΥΝΤΕΤΑΓΜΕΝΕΣ ΚΟΙΝΩΝ ΣΗΜΕΙΩΝ ΜΕΤΑΞΥ ΤΩΝ ΠΕΡΙΟΧΩΝ ΛΙΜΑΝΙ ΣΚΙΑΘΑ–ΜΠΟΥΡΜΠΟΥΛΗΘΡΕΣ ΚΑΙ ΑΓΙΟΚΑΜΠΟΥ ΑΓΙΟΚΑΜΠΟΥ ΚΑΙ ΣΩΤΗΡΙΤΣΑΣ

ΣΗΜΕΙΑ ΑΓΙΟΚΑΜΠΟΥ	ΑΝΤΙΣΤΟΙΧΑ ΣΗΜΕΙΑ	Χ	Υ
Β48	1΄΄ (ΣΚΙΑΘΑ)	404049.38	4393558.34
1	ΟΡ1 (ΣΚΙΑΘΑ)	404090.35	4393512.88
1΄΄	1΄ (ΣΚΙΑΘΑ)	404076.17	4393507.98
21	1(ΣΩΤ/ΤΣΑΣ)	403591.68	4395193.88
21΄	1΄(ΣΩΤ/ΤΣΑΣ)	403577.59	4395188.64

ΥΠΟΜΝΗΜΑ
- ΓΡΑΜΜΗ ΑΙΓΙΑΛΟΥ
- ΓΡΑΜΜΗ ΠΑΡΑΛΙΑΣ
- ΓΡΑΜΜΗ ΠΑΛΑΙΟΥ ΑΙΓΙΑΛΟΥ
- ΔΙΑΝΟΜΗ ΠΙΝΑΚΙΔΩΝ

ΕΛΛΗΝΙΚΗ ΔΗΜΟΚΡΑΤΙΑ
ΥΠΟΥΡΓΕΙΟ ΟΙΚΟΝΟΜΙΚΩΝ
ΚΤΗΜΑΤΙΚΗ ΥΠΗΡΕΣΙΑ ΝΟΜΟΥ ΛΑΡΙΣΑΣ

ΕΡΓΟ : ΤΟΠΟΓΡΑΦΙΚΟ ΔΙΑΓΡΑΜΜΑ ΤΩΝ ΠΑΡΑΛΙΑΚΩΝ ΕΚΤΑΣΕΩΝ ΣΤΗΝ ΠΕΡΙΟΧΗ ΑΓΙΟΚΑΜΠΟΥ Ν.ΛΑΡΙΣΑΣ
ΠΟΥ ΚΑΘΟΡΙΣΤΗΚΕ ΜΕ ΤΟ Φ.Ε.Κ. 89/ΤΕΥΧΟΣ Δ΄ 03/02/1994

ΕΠΑΝΑΚΑΘΟΡΙΣΜΟΣ ΟΡΙΩΝ ΑΙΓΙΑΛΟΥ–ΠΑΡΑΛΙΑΣ–ΠΑΛΑΙΟΥ ΑΙΓΙΑΛΟΥ

ΟΡΙΖΟΝΤΙΟΓΡΑΦΙΑ
ΠΕΡΙΟΧΗΣ ΑΓΙΟΚΑΜΠΟΥ Δ. ΜΕΛΙΒΟΙΑΣ Ν.ΛΑΡΙΣΑΣ

ΥΠΟΜΝΗΜΑ
- ΓΡΑΜΜΗ ΑΙΓΙΑΛΟΥ
- ΓΡΑΜΜΗ ΠΑΡΑΛΙΑΣ
- ΓΡΑΜΜΗ ΠΑΛΑΙΟΥ ΑΙΓΙΑΛΟΥ

ΚΛΙΜΑΚΑ 1:500
Εγκαρσια Μερκατορικη Προβολη
Ε.Γ.Σ.Α. 87 (Ελληνικο Γεωδ.Συστημα Αναφορας)
Κεντρικος Μεσημβρινος 24ο Κο = 0.9996
Μετρο γραμμικης παραμορφωσης (κ) στο κεντρο φυλλου : κ = 0.999713

ΘΕΩΡΗΘΗΚΕ	ΕΛΕΓΧΘΗΚΕ	ΛΑΡΙΣΑ .24/06./2008 ΣΥΝΤΑΞΗ ΣΧΕΔΙΩΝ
ΕΥΑΓΓΕΛΙΑ ΚΩΦΟΥ Αγρονόμος Τοπογράφος Μηχανικός	ΓΚΑΛΦΑ ΑΘΑΝΑΣΙΑ Πολιτικός Μηχανικός	ΠΑΣΧΟΥΔΗΣ ΕΥΣΤΑΘΙΟΣ Αγρονόμος Τοπογράφος Μηχανικός

Η ΕΠΙΤΡΟΠΗ

Η ΠΡΟΕΔΡΟΣ	ΤΑ ΜΕΛΗ	ΥΠΟΓΡΑΦΗ
ΕΥΑΓΓΕΛΙΑ ΚΩΦΟΥ ΤΟΠ/ΦΟΣ ΜΗΧ/ΚΟΣ	1) ΓΚΑΛΦΑ ΑΘΑΝΑΣΙΑ	
	2) ΑΝΑΓΝΩΣΤΟΥΛΗΣ ΚΩΝ/ΝΟΣ	
	3) ΖΙΑΜΑΣ ΚΩΝ/ΝΟΣ	
	4) ΟΙΚΟΝΟΜΟΥ ΑΘΑΝΑΣΙΟΣ	

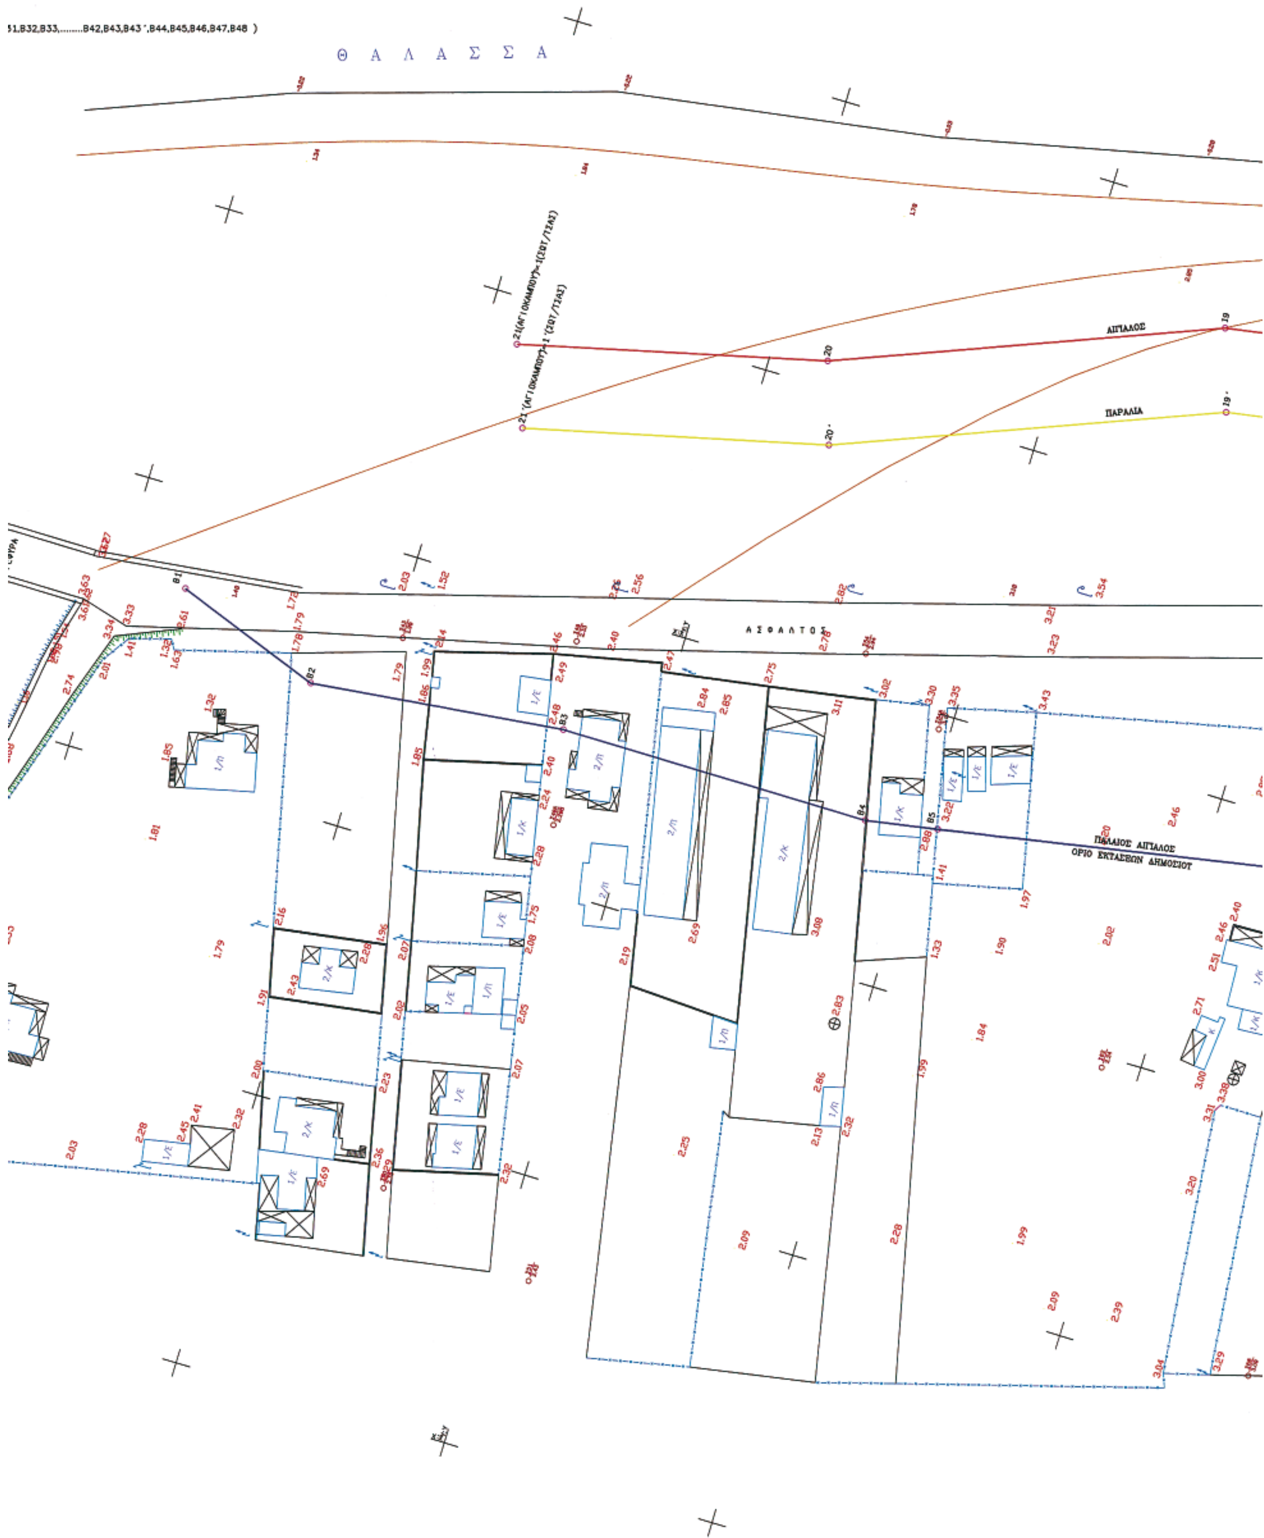
ΗΜΕΡΟΜΗΝΙΑ ΣΥΓΚΛΙΣΗΣ ΕΠΙΤΡΟΠΗΣ ...../06/2008

ΥΠΟΜΝΗΜΑ
- ΓΡΑΜΜΗ ΑΙΓΙΑΛΟΥ (1,2,3,4,..........21,5Α,6Α,24,25)
- ΓΡΑΜΜΗ ΠΑΡΑΛΙΑΣ (1΄,2΄,3΄,4΄,5΄,........5α,6΄,6α,7΄ 8΄,9΄, ...19΄,20΄,21΄,39΄)
- ΓΡΑΜΜΗ ΠΑΛΑΙΟΥ ΑΙΓΙΑΛΟΥ (Β1,Β2,Β3,Β4,Β5,Β5΄,Β5΄΄,Β6,Β7,Β8,.........Β21,Β26,Β27,Β28,Β29,Β30,Β30Α,Β30Β,Β31,
- ΔΙΑΝΟΜΗ ΠΙΝΑΚΙΔΩΝ

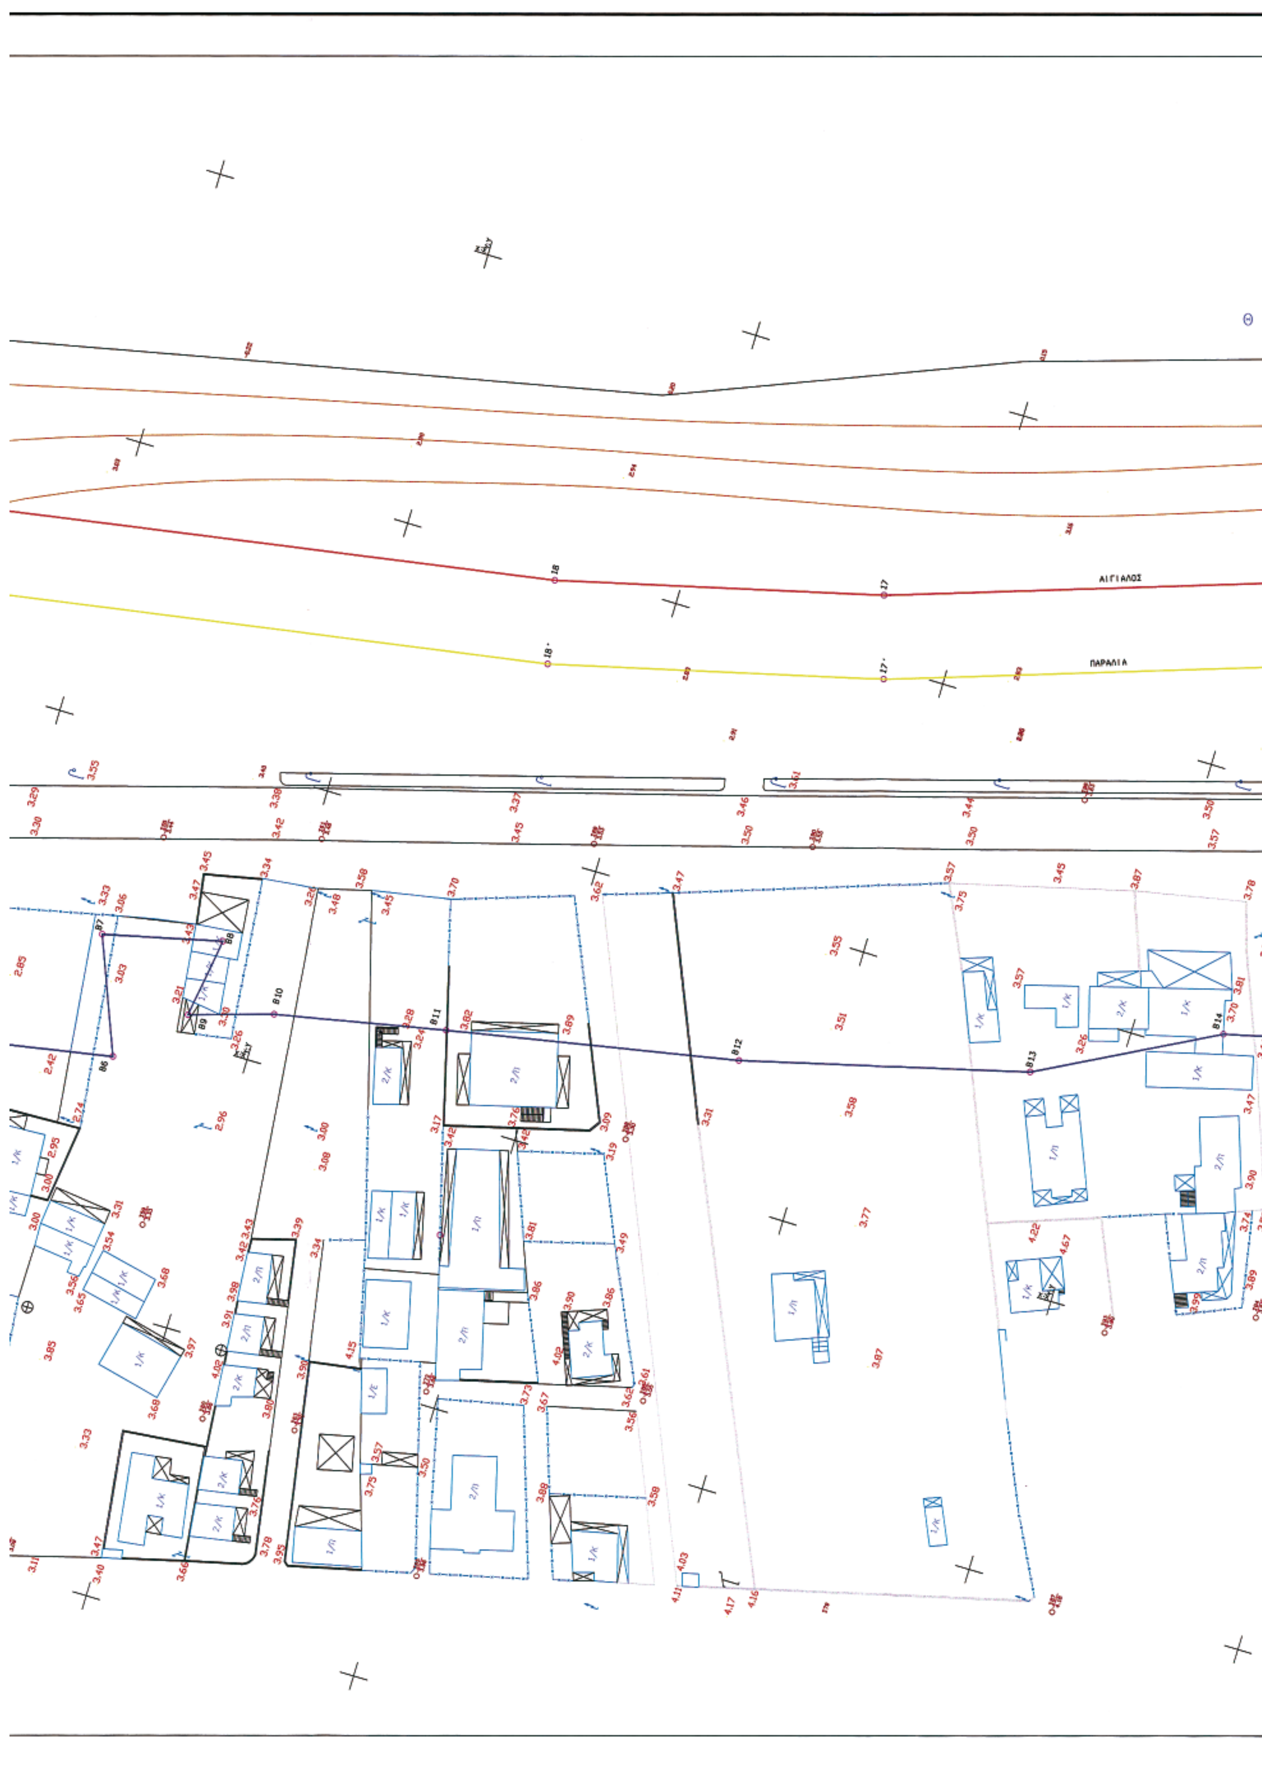
Η ΠΡΟΕΔΡΟΣ	Η ΕΠΙΤΡΟΠΗ ΤΑ ΜΕΛΗ	ΥΠΟΓΡΑΦΗ
ΕΥΑΓΓΕΛΙΑ ΚΩΦΟΥ ΤΟΠ/ΦΟΣ ΜΗΧ/ΚΟΣ	1) ΓΚΑΛΦΑ ΑΘΑΝΑΣΙΑ	
	2) ΑΝΑΓΝΩΣΤΟΥΛΗΣ ΚΩΝ/ΝΟΣ	
	3) ΖΙΑΜΑΣ ΚΩΝ/ΝΟΣ	
	4) ΟΙΚΟΝΟΜΟΥ ΑΘΑΝΑΣΙΟΣ	

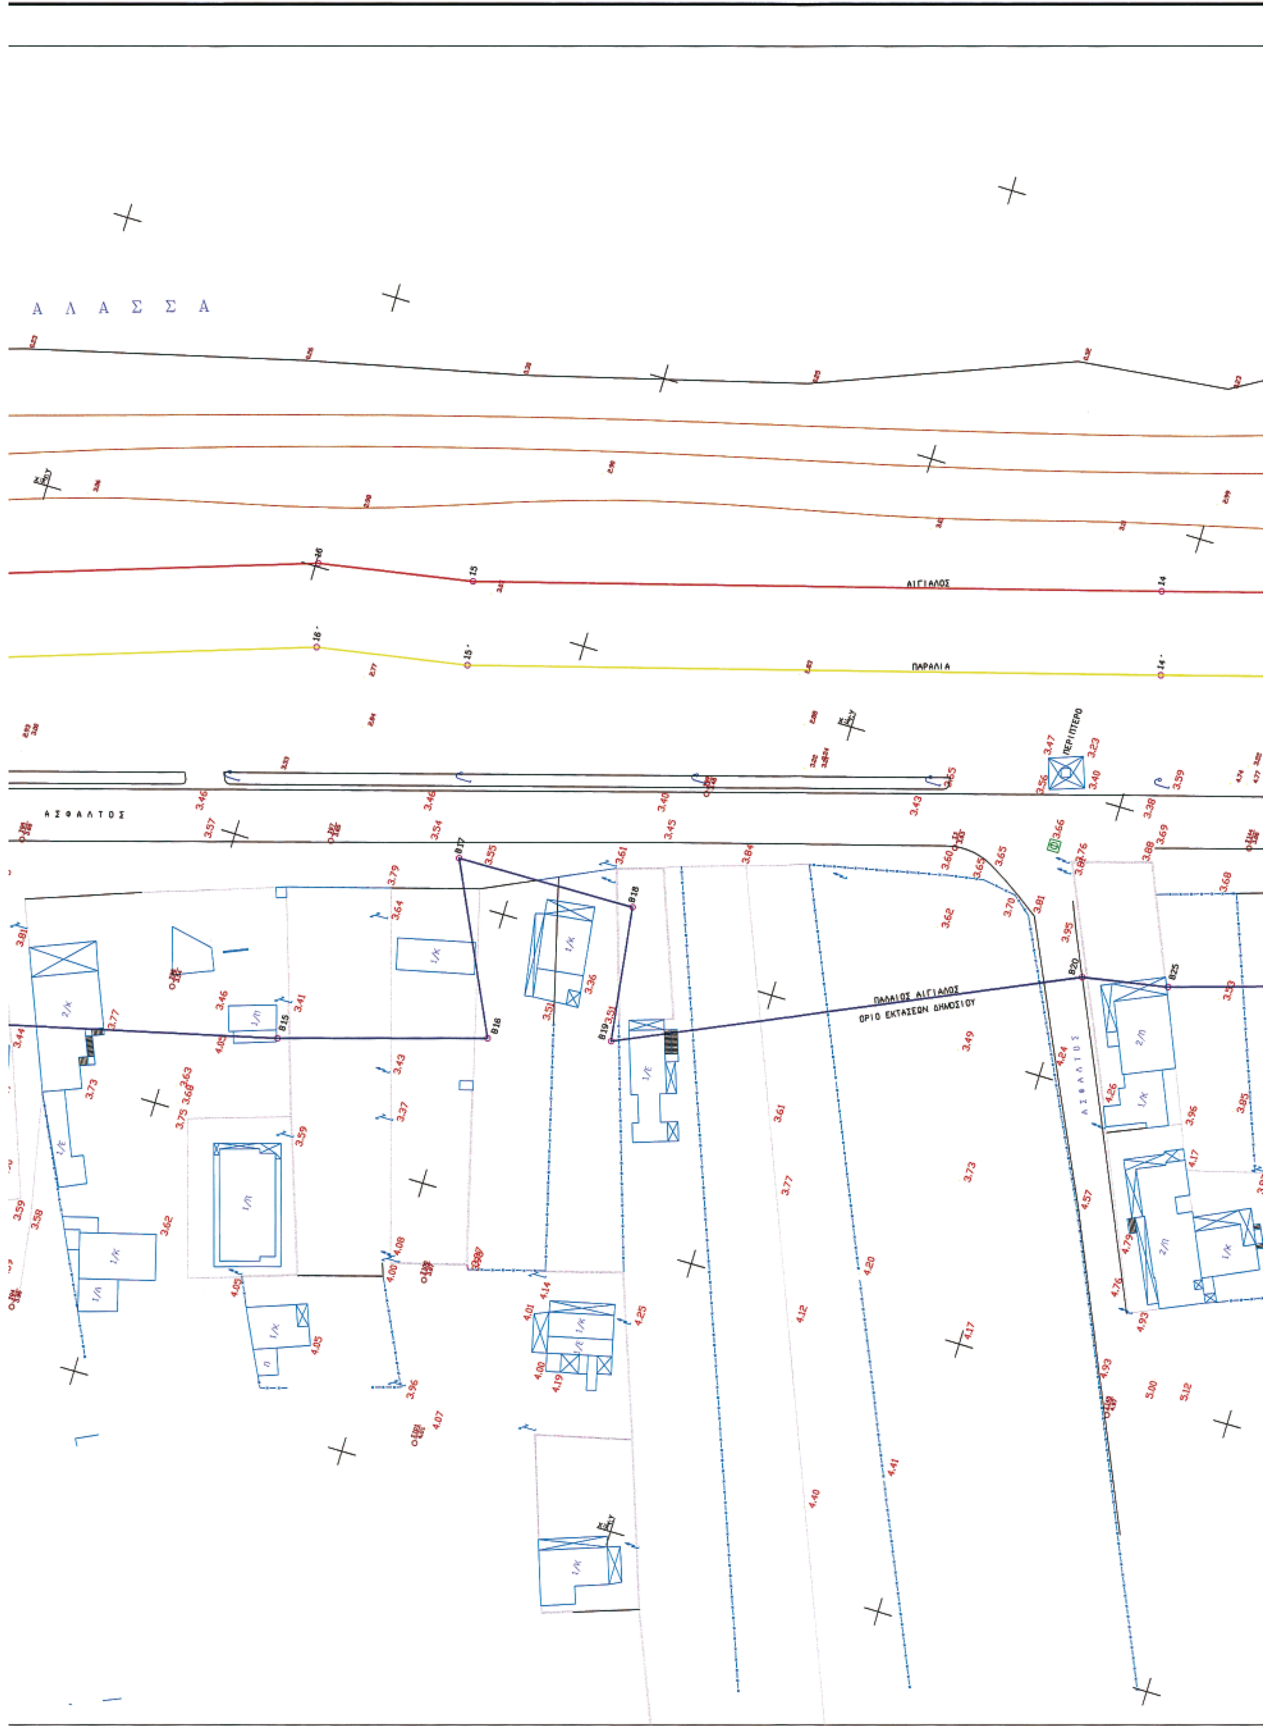
ΕΘΝΙΚΟ ΤΥΠΟΓΡΑΦΕΙΟ
Για τεχνικούς λόγους στο σχεδιάγραμμα, έγινε σμίκρυνση, κατά ποσοστό 37%

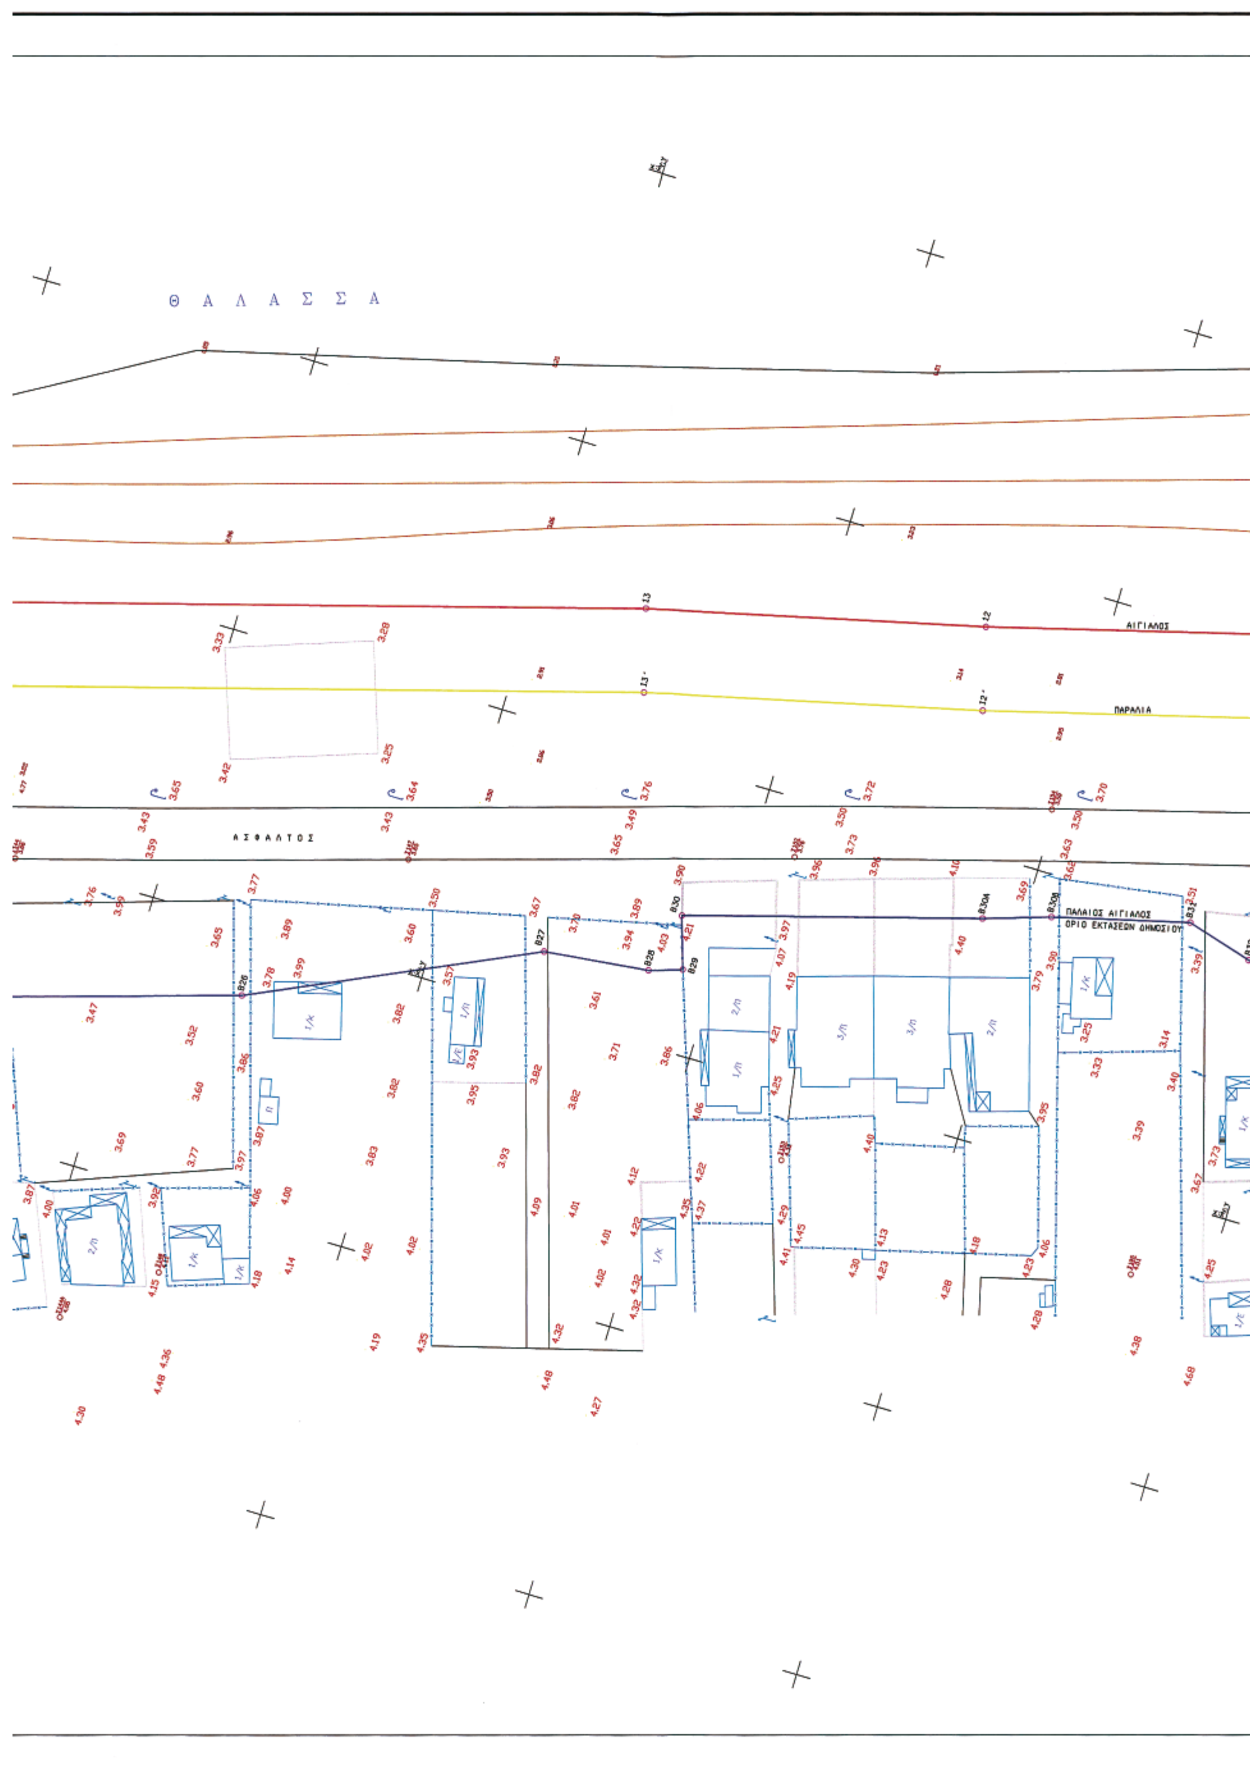


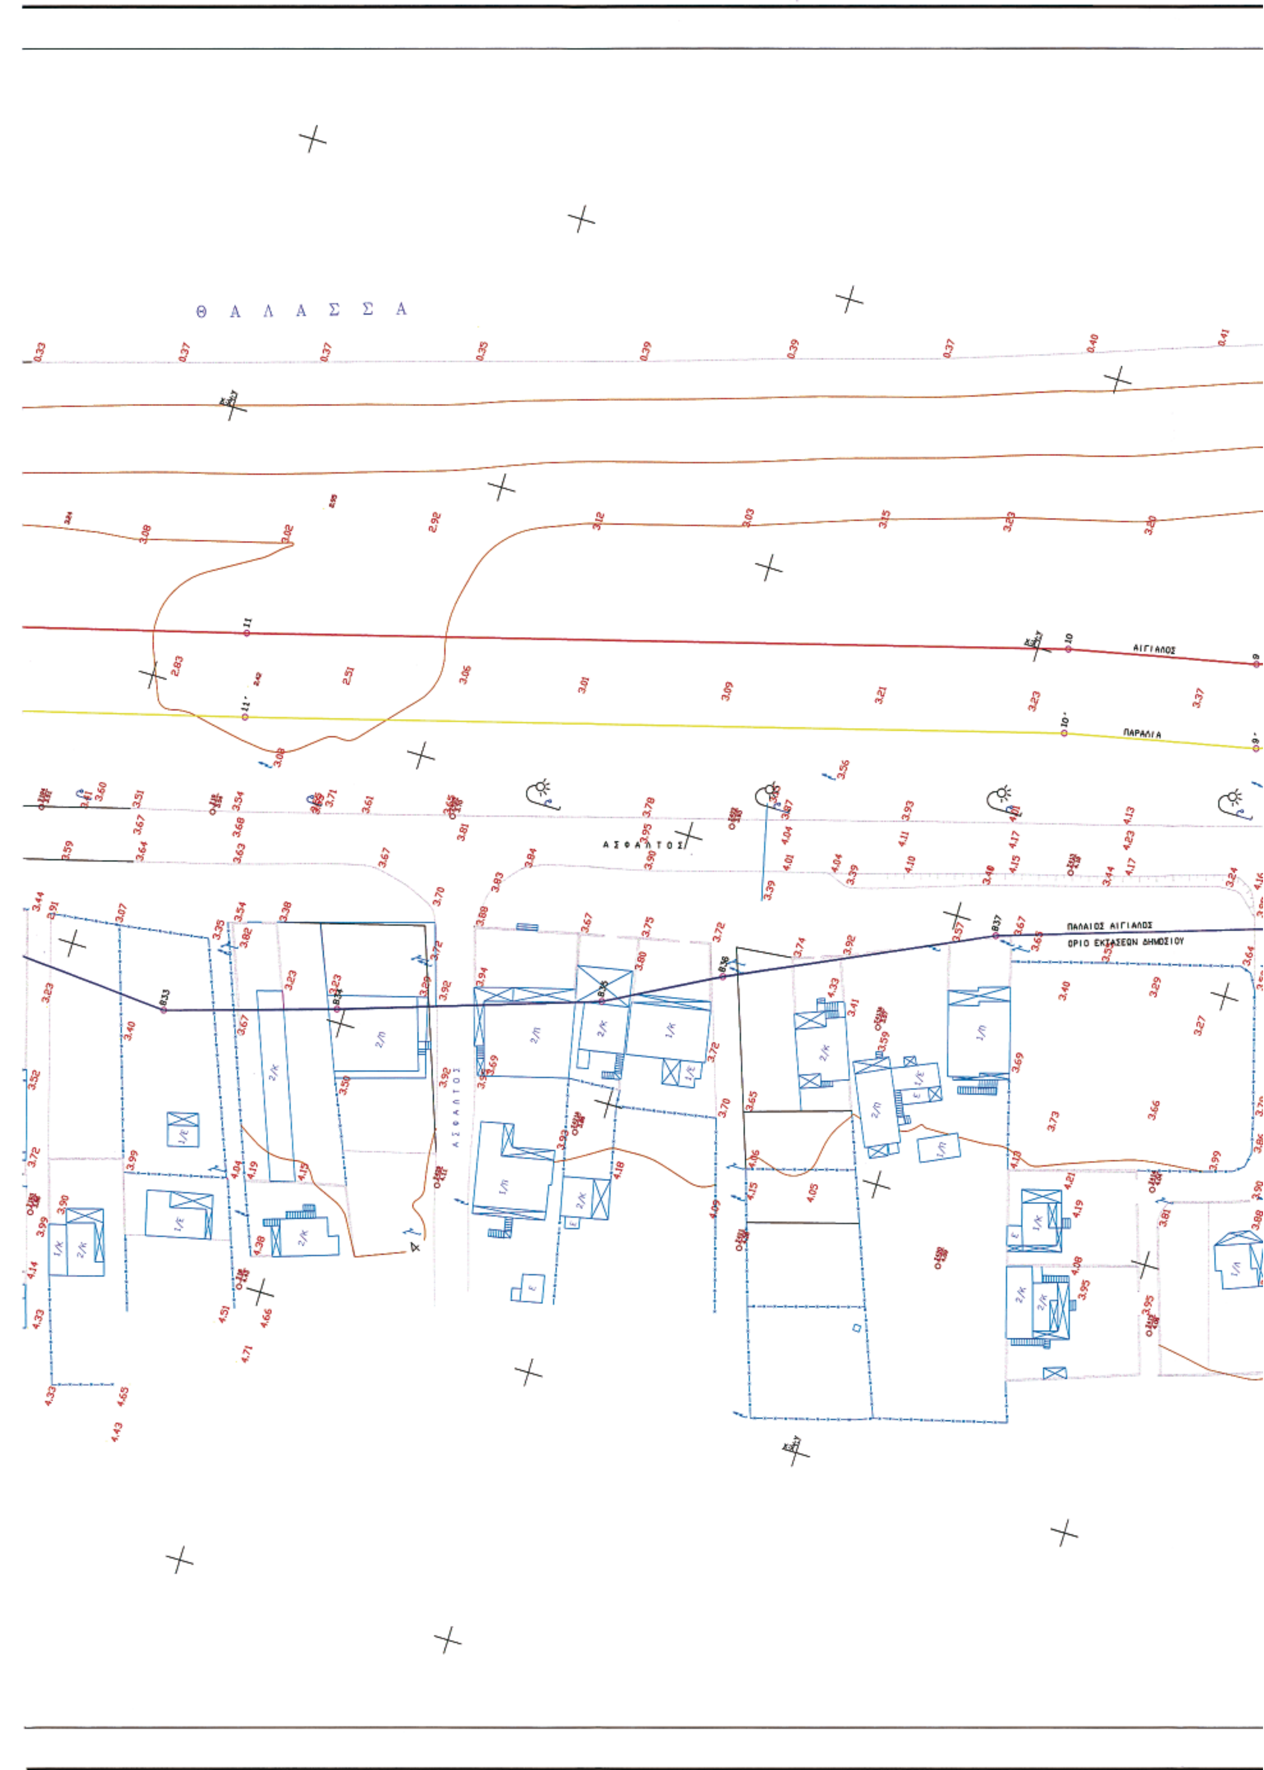


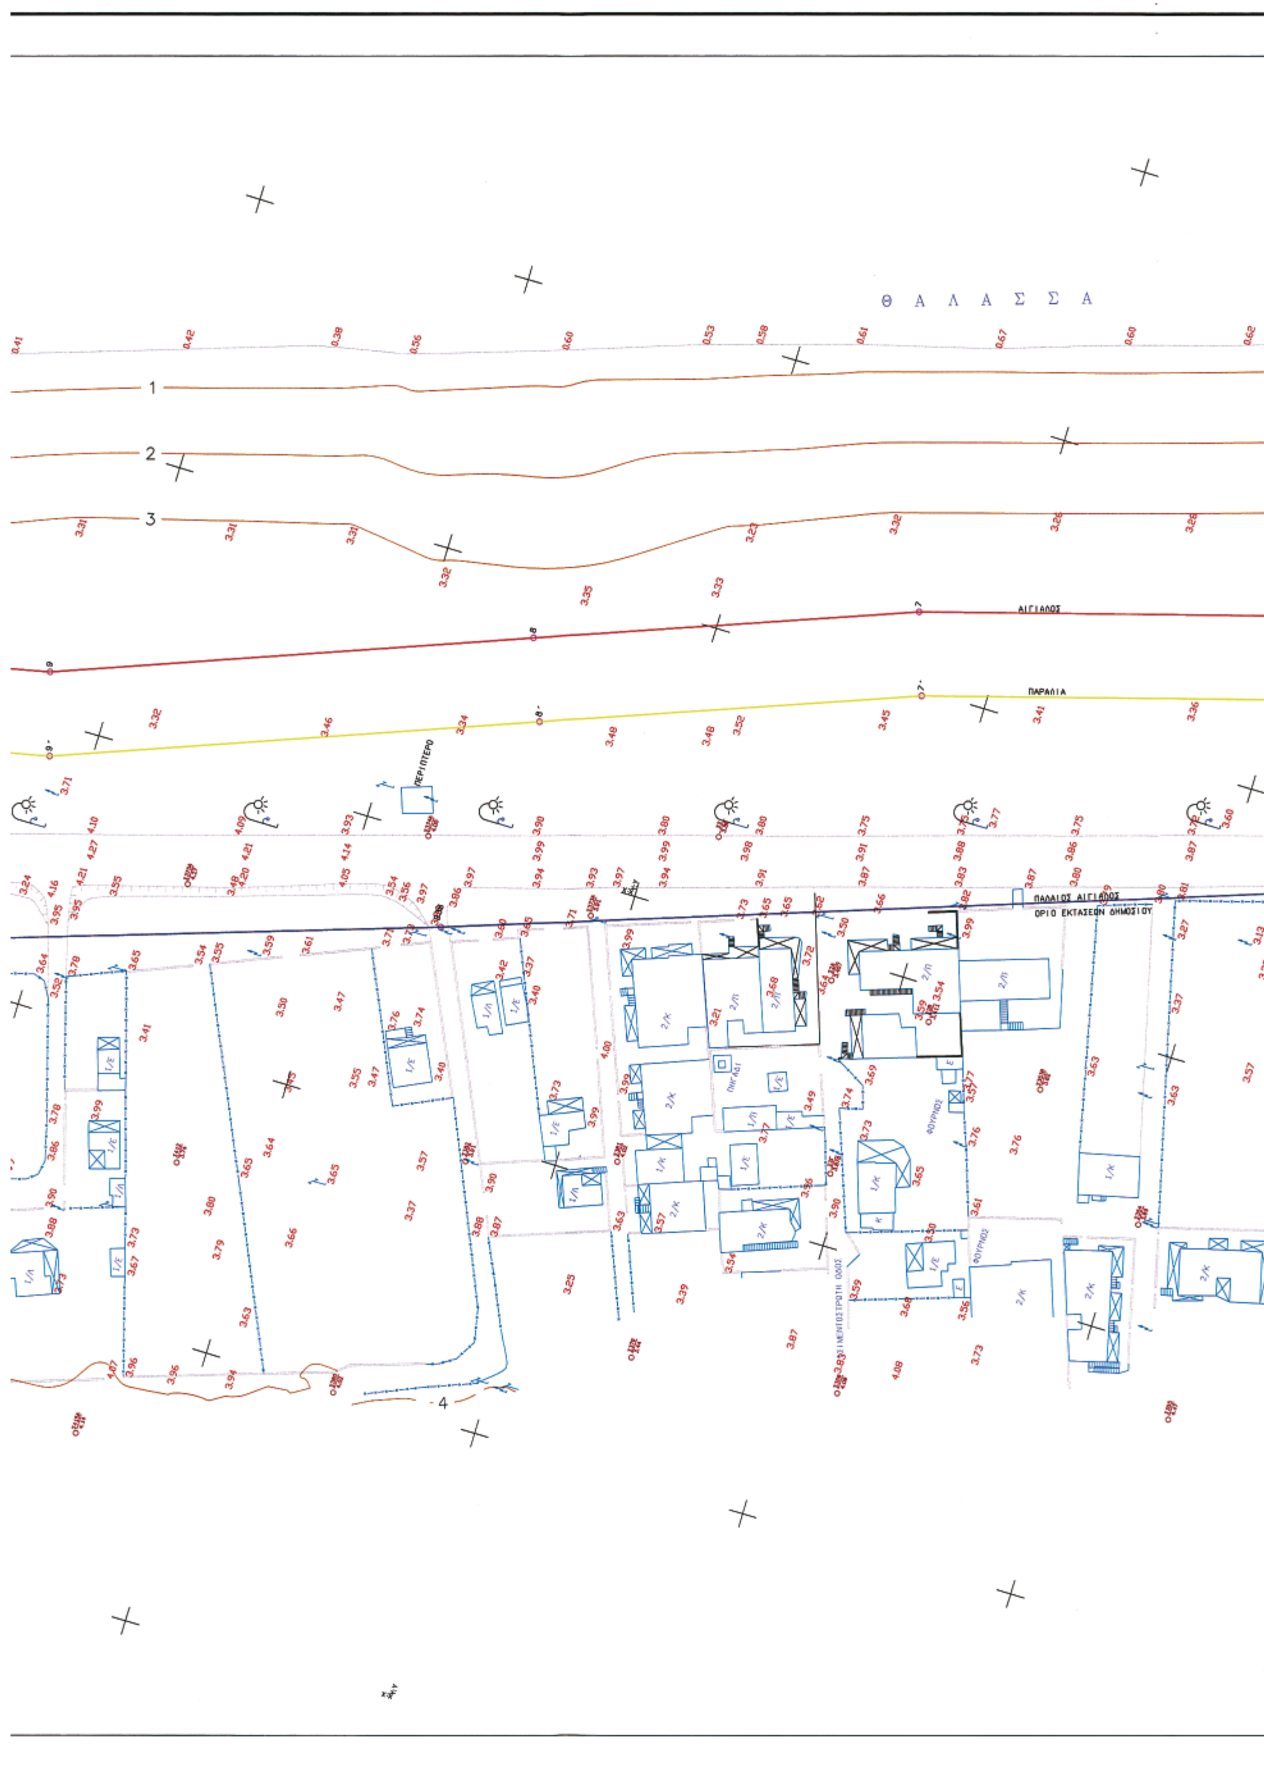
Θ Α Λ Α Σ Σ Α
ΑΙΓΙΑΛΟΣ
ΠΑΡΑΛΙΑ
Α Σ Φ Α Λ Τ Ο Σ
ΠΑΛΑΙΟΣ ΑΙΓΙΑΛΟΣ
ΟΡΙΟ ΕΚΤΑΣΕΩΝ ΔΗΜΟΣΙΟΥ

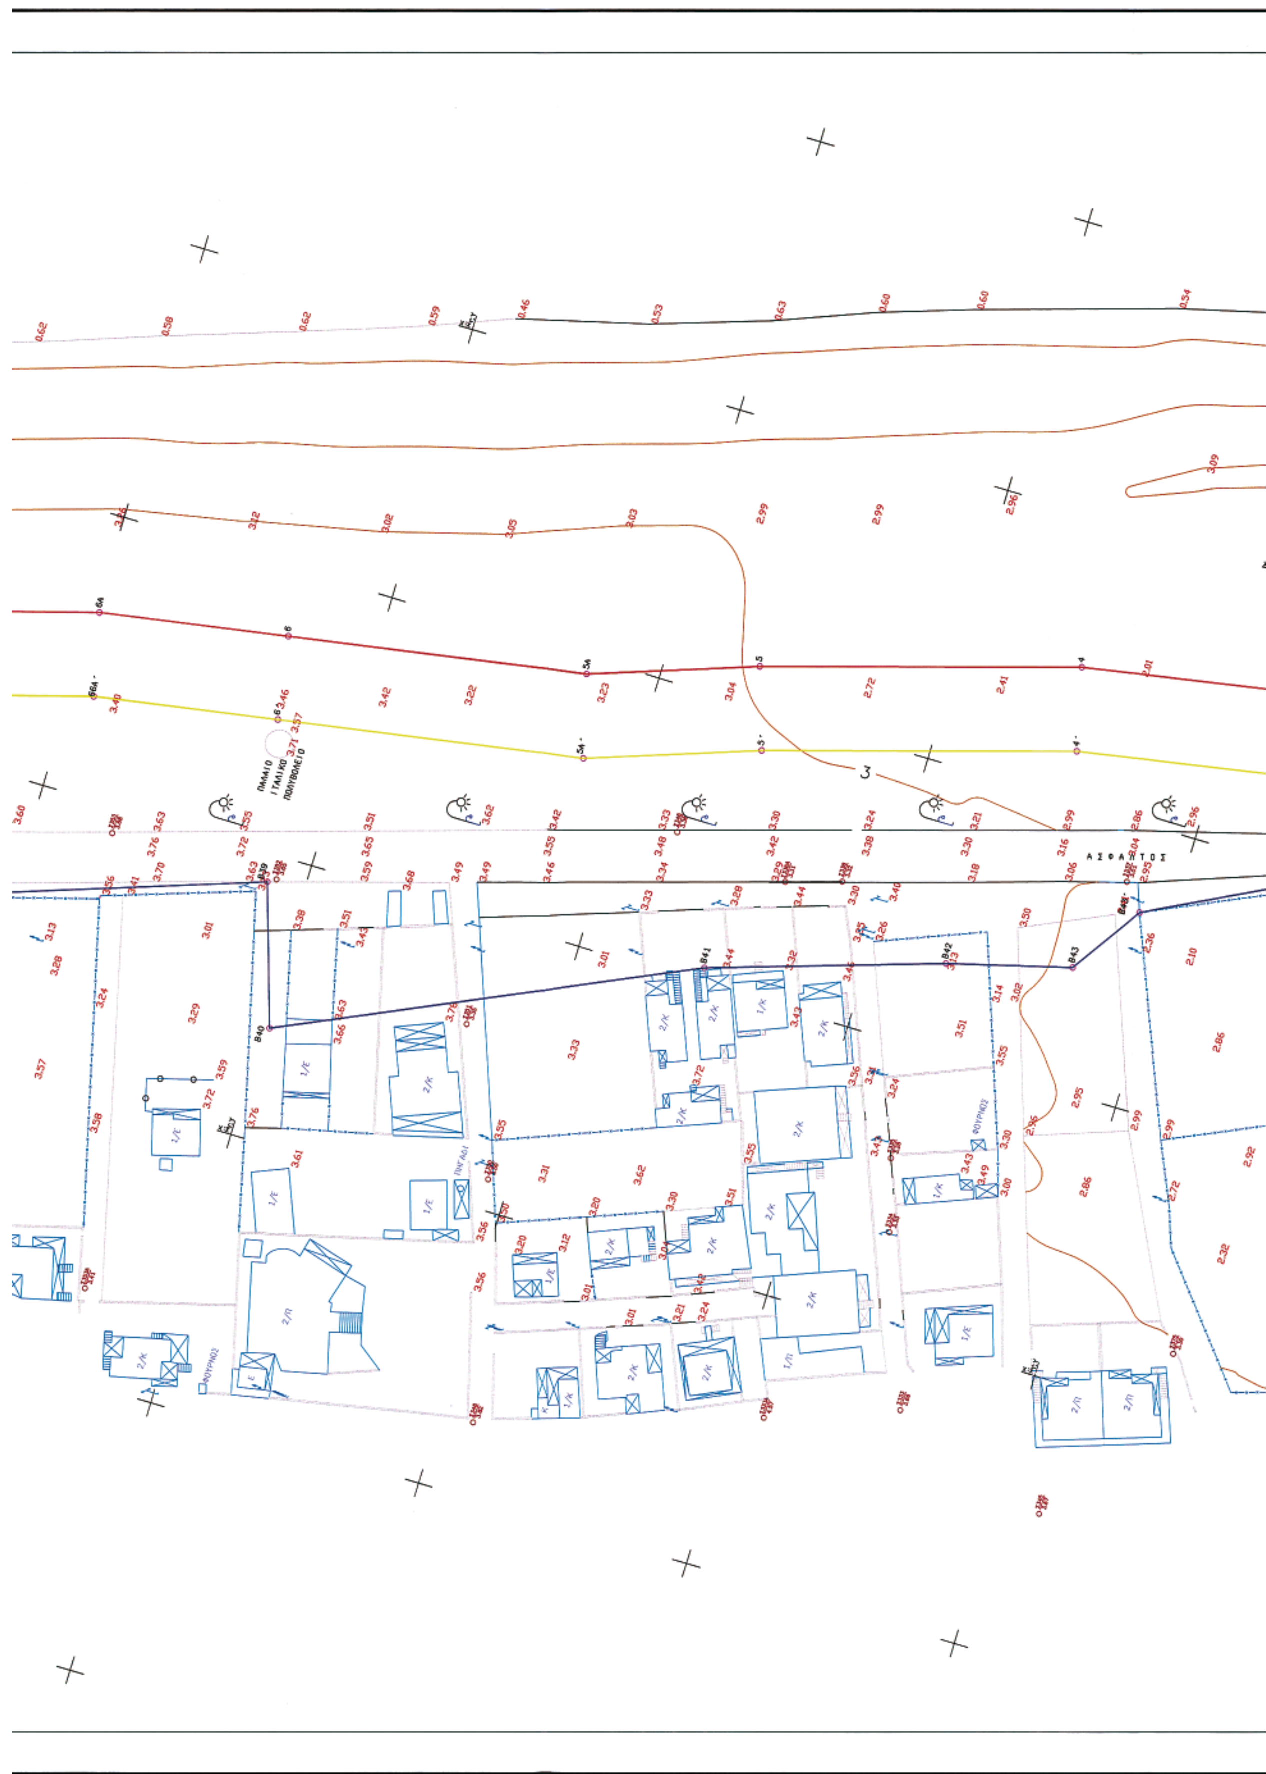

ΑΙΓΙΑΛΟΣ
ΠΑΡΑΛΙΑ


Α Λ Α Σ Σ Α
ΑΙΓΙΑΛΟΣ
ΠΑΡΑΛΙΑ
ΠΕΡΙΠΤΕΡΟ
ΑΣΦΑΛΤΟΣ
ΠΑΛΑΙΟΣ ΑΙΓΙΑΛΟΣ
ΟΡΙΟ ΕΚΤΑΣΕΩΝ ΔΗΜΟΣΙΟΥ


Θ Α Λ Α Σ Σ Α
ΑΙΓΙΑΛΟΣ
ΠΑΡΑΛΙΑ
ΑΣΦΑΛΤΟΣ
ΠΑΛΑΙΟΣ ΑΙΓΙΑΛΟΣ
ΟΡΙΟ ΕΚΤΑΣΕΩΝ ΔΗΜΟΣΙΟΥ


Θ Α Λ Α Σ Σ Α
ΑΙΓΙΑΛΟΣ
ΠΑΡΑΛΙΑ
ΑΣΦΑΛΤΟΣ
ΠΑΛΑΙΟΣ ΑΙΓΙΑΛΟΣ
ΟΡΙΟ ΕΚΤΑΣΕΩΝ ΔΗΜΟΣΙΟΥ


Θ Α Λ Α Σ Σ Α
ΑΙΓΙΑΛΟΣ
ΠΑΡΑΛΙΑ
ΠΕΡΙΠΤΕΡΟ
ΠΑΛΑΙΟΣ ΑΙΓΙΑΛΟΣ
ΟΡΙΟ ΕΚΤΑΣΕΩΝ ΔΗΜΟΣΙΟΥ
ΠΗΓΑΔΙ
ΦΟΥΡΝΟΣ


ΠΑΛΑΙΟ ΙΤΑΛΙΚΟ ΠΟΛΥΒΟΛΕΙΟ
ΑΣΦΑΛΤΟΣ


Θ Α Λ Α Σ Σ Α
ΑΙΓΙΑΛΟΣ
ΠΑΡΑΛΙΑ
ΠΑΛΑΙΟΣ ΑΙΓΙΑΛΟΣ
ΟΡΙΟ ΕΚΤΑΣΕΩΝ ΔΗΜΟΣΙΟΥ

Θ Α Λ Α Σ Σ Α

ΑΙΓΙΑΛΟΣ

ΠΑΡΑΛΙΑ

ΠΑΛΑΙΟΣ ΑΙΓΙΑΛΟΣ
ΟΡΙΟ ΕΚΤΑΣΕΩΝ ΔΗΜΟΣΙΟΥ

ΡΕΜΑ ΜΟΥΡΑΓΑΡΟΒΡΥΣΗ (ΟΙ ΕΥΘΕΤΗΜΕΝΟ)

ΦΟΥΡΝΟΣ

ΑΠΟ ΤΟ ΕΘΝΙΚΟ ΤΥΠΟΓΡΑΦΕΙΟ
ΚΑΠΟΔΙΣΤΡΙΟΥ 34 * ΑΘΗΝΑ 104 32 * ΤΗΛ. 210 52 79 000 * FAX 210 52 21 004
ΗΛΕΚΤΡΟΝΙΚΗ ΔΙΕΥΘΥΝΣΗ: http://www.et.gr – e-mail: webmaster.et@et.gr

04004002808080012